


Y=517380

+ X=1160100

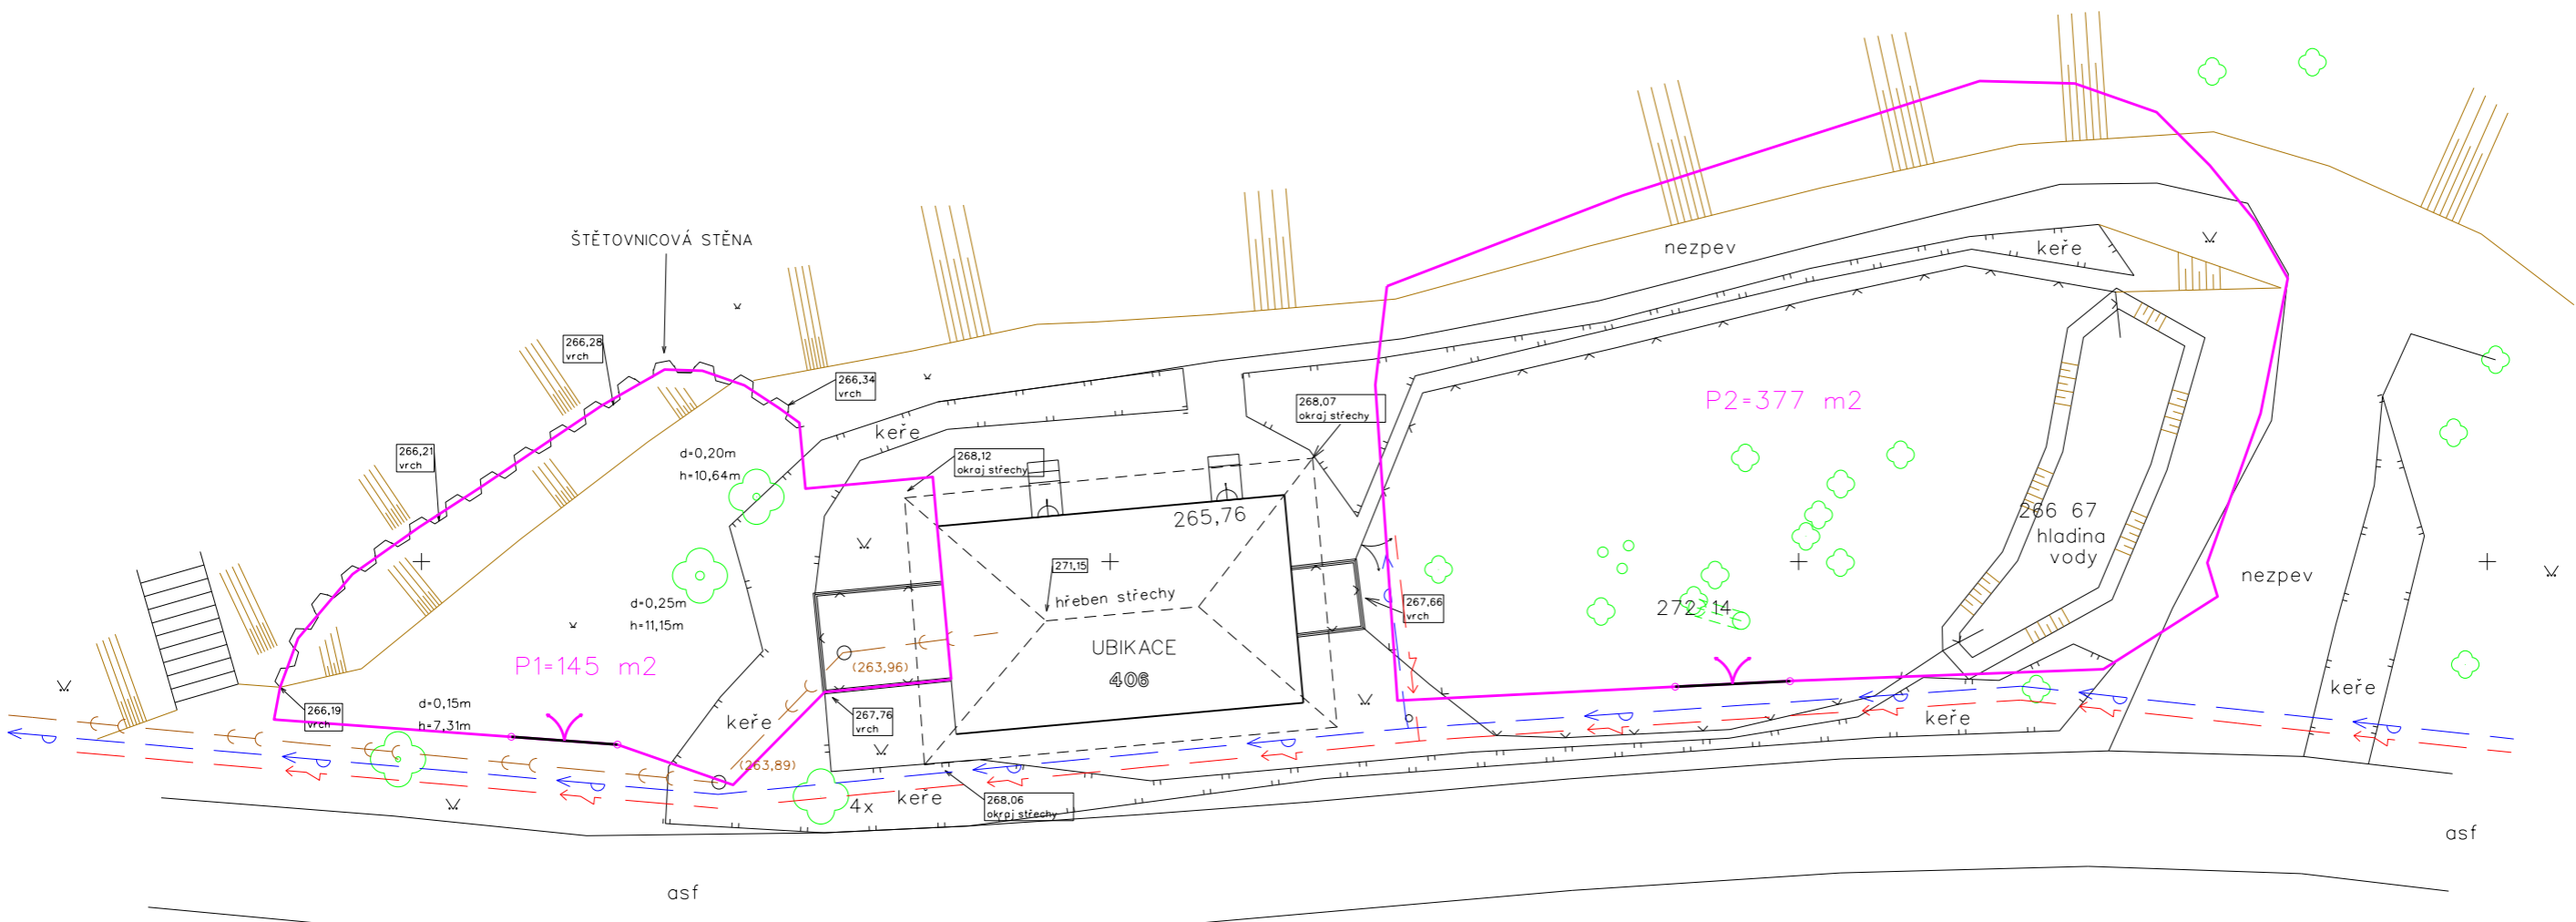

**LEGENDA INŽENÝRSKÝCH SÍTÍ:**

Poznámka:  
Průběhy inženýrských sítí jsou pouze informativní.  
Zaměřeny byly všechny viditelné povrchové znaky.


- silové vedení NN podzemní
- vodovod
- kanalizace splašková

**LEGENDA KATASTRU NEMOVITOSTÍ:**

- hranice parcel dle KN
- parcelní číslo-stavba, pozemek

**LEGENDA KRESBY:**

- strom
- šoupě voda
- revizní šachta
- travnatá plocha

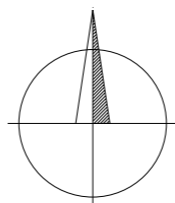

SOUŘADNICOVÝ SYSTÉM: S-JTSK	VÝŠKOVÝ SYSTÉM: B.p.v.	<p><b>GRAD S.R.O.</b> TR. T. BATI 87, 760 01 ZLÍN TEL.: 577 012 479, 603 254 443 e-mail: grad@gradzlin.cz; www.gradzlin.cz</p>
ZAMĚŘIL: Ing. Jiří Gresl	ZPRACOVAL: Ing. Josef Gresl	
OBJEDNAL: ZOO a zámek Zlín-Lešná, IČ: 00090026		
KATASTRÁLNÍ ÚZEMÍ: Š T Í P A		
VOLIÉRA PRO KOTULY - z a m ě ř e n í polohopis, výškopis, inž.sítě, hranice parcel		POČET A4: 2
mapový podklad pro projekt		DATUM: BŘEZEN 2017
1 : 200		ZAK. ČÍSLO: STIP17018
		A.Č.: 17018 VÝKRES: ZAM